GRUNDRISS
M 1:100

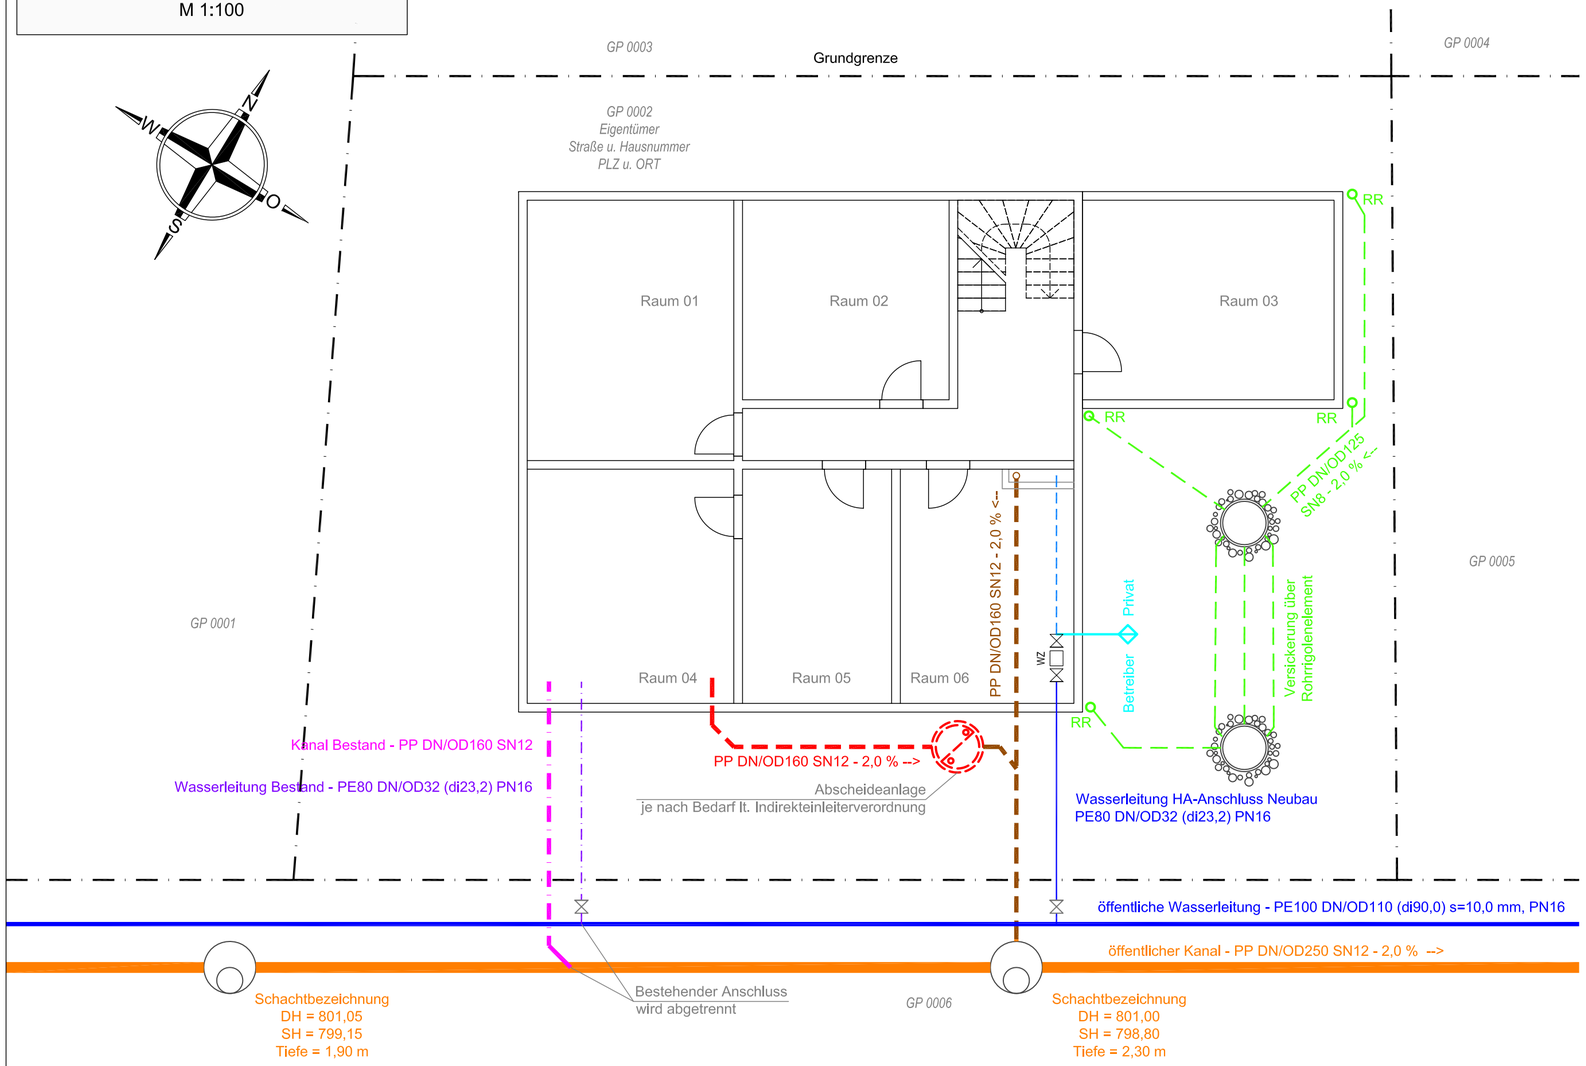

LÄNGSSCHNITT
M 1:100

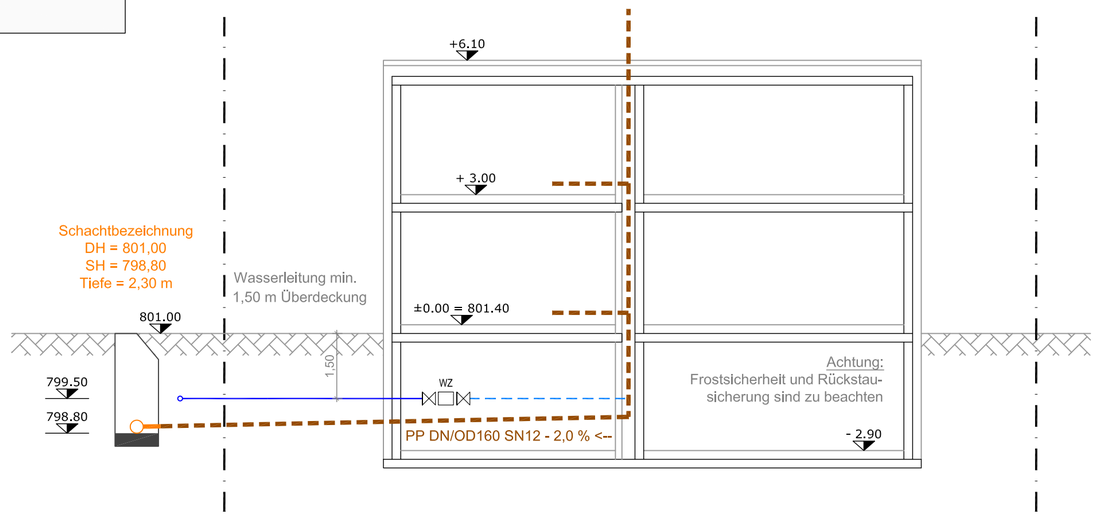

LEGENDE

- Grundgrenze
- 0001 Grundparzelle
- Wasserleitung Gemeinde / Wasserverband öffentlich
- Gemeinde- / Sammelkanal öffentlich
- Bestandskanal privat
- häusliche Abwässer
- betriebliche Abwässer
- Oberflächenwässer (nicht oder gering verunreinigtes Niederschlagswasser)
- Oberflächenwässer (mehr als gering verunreinigtes Niederschlagswasser)
- Wasserleitung Bestand privat
- Wasserleitung Neubau privat
- Trennstelle Betreiber / privat
- WZ Wasserzählanlage
- Wasserzählerschacht
- Schacht

Auftraggeber:

Ausfertigung:

AUFTRAGGEBER

Projekt:

PROJEKTNAME
STANDORT
GRUNDSTÜCKSNUMMER

Inhalt:

ANSCHLUSSPLAN
KANAL UND WASSER

EINREICHPLAN

Plan Nr.:	XXXXX_xx	Projekt Nr.:	XXXXX
Maßstab:	1:100 / 25	Datum:	XX.XX.XXXX
Revision:		bearbeitet:	T. Vorname NACHNAME
		geprüft:	T. Vorname NACHNAME

Plangröße X,XXX m²